
QUINCHO JARDÍN · 60 m²

PLANTA ARQUITECTÓNICA CONCEPTUAL · 10,00 × 6,00 m · PARAGUAY

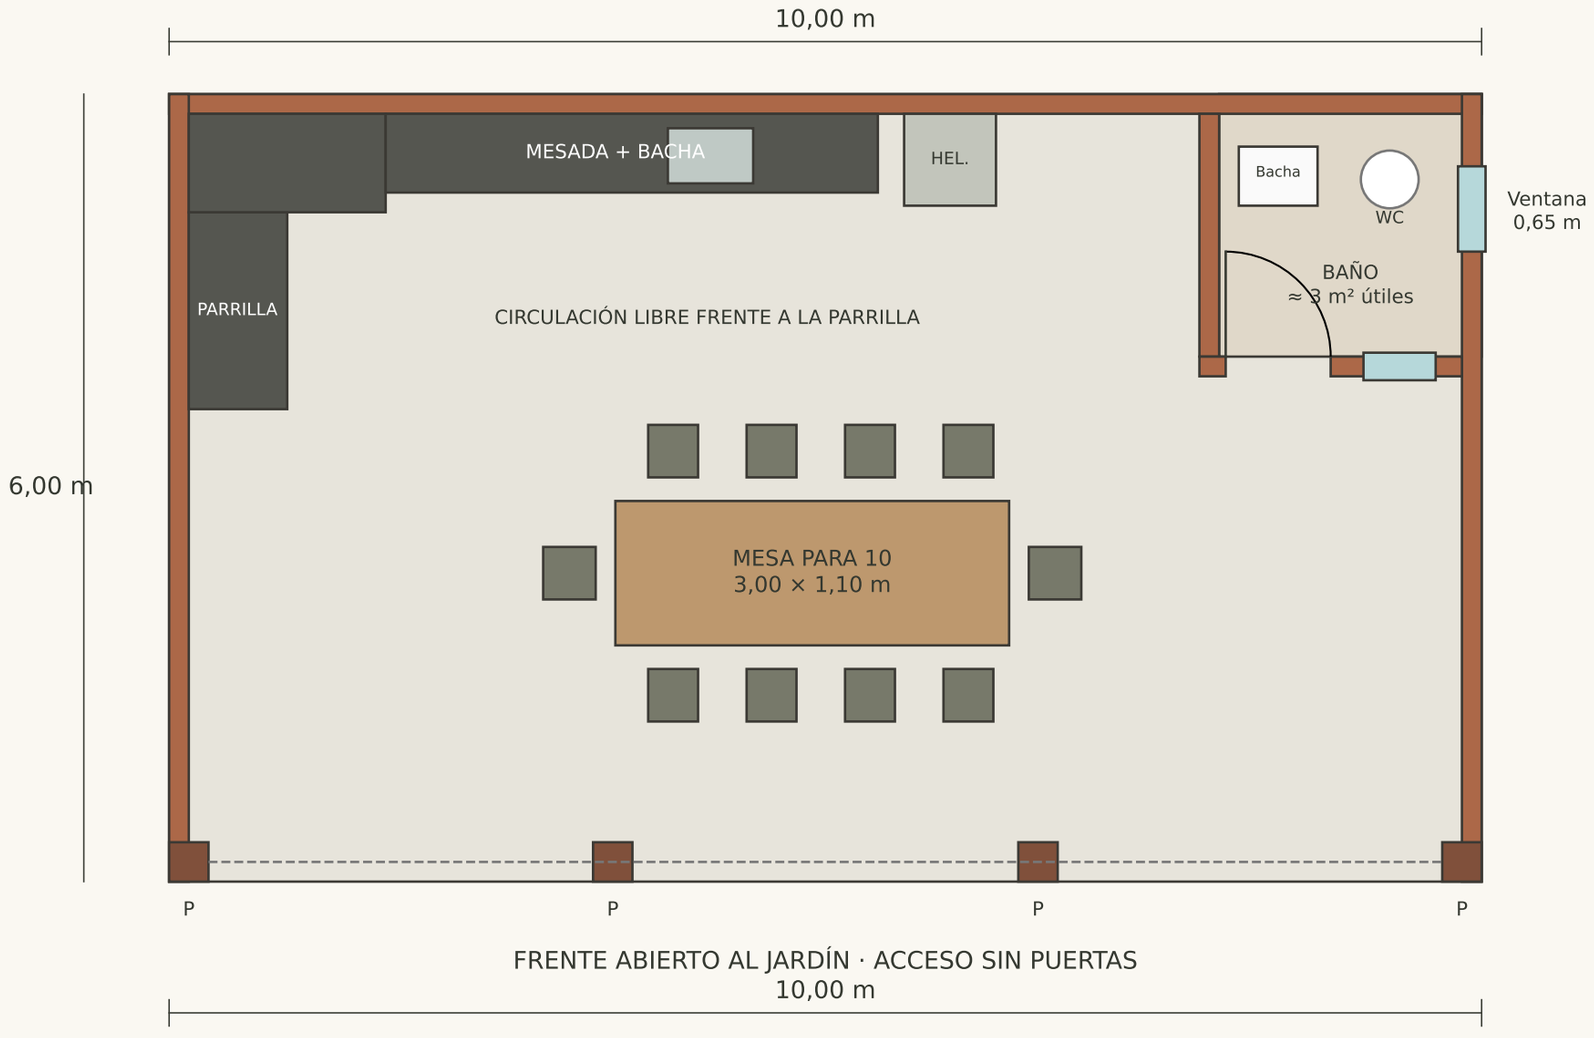

Cubierta: chapa aislada, pendiente hacia atrás. Frente: viga continua con 4 apoyos visibles.

Cotas exteriores. Paredes de 15 cm. Baño incluido en los 60 m²; superficies útiles menores.

Anteproyecto: requiere cálculo estructural, instalaciones y aprobación profesional antes de construir.